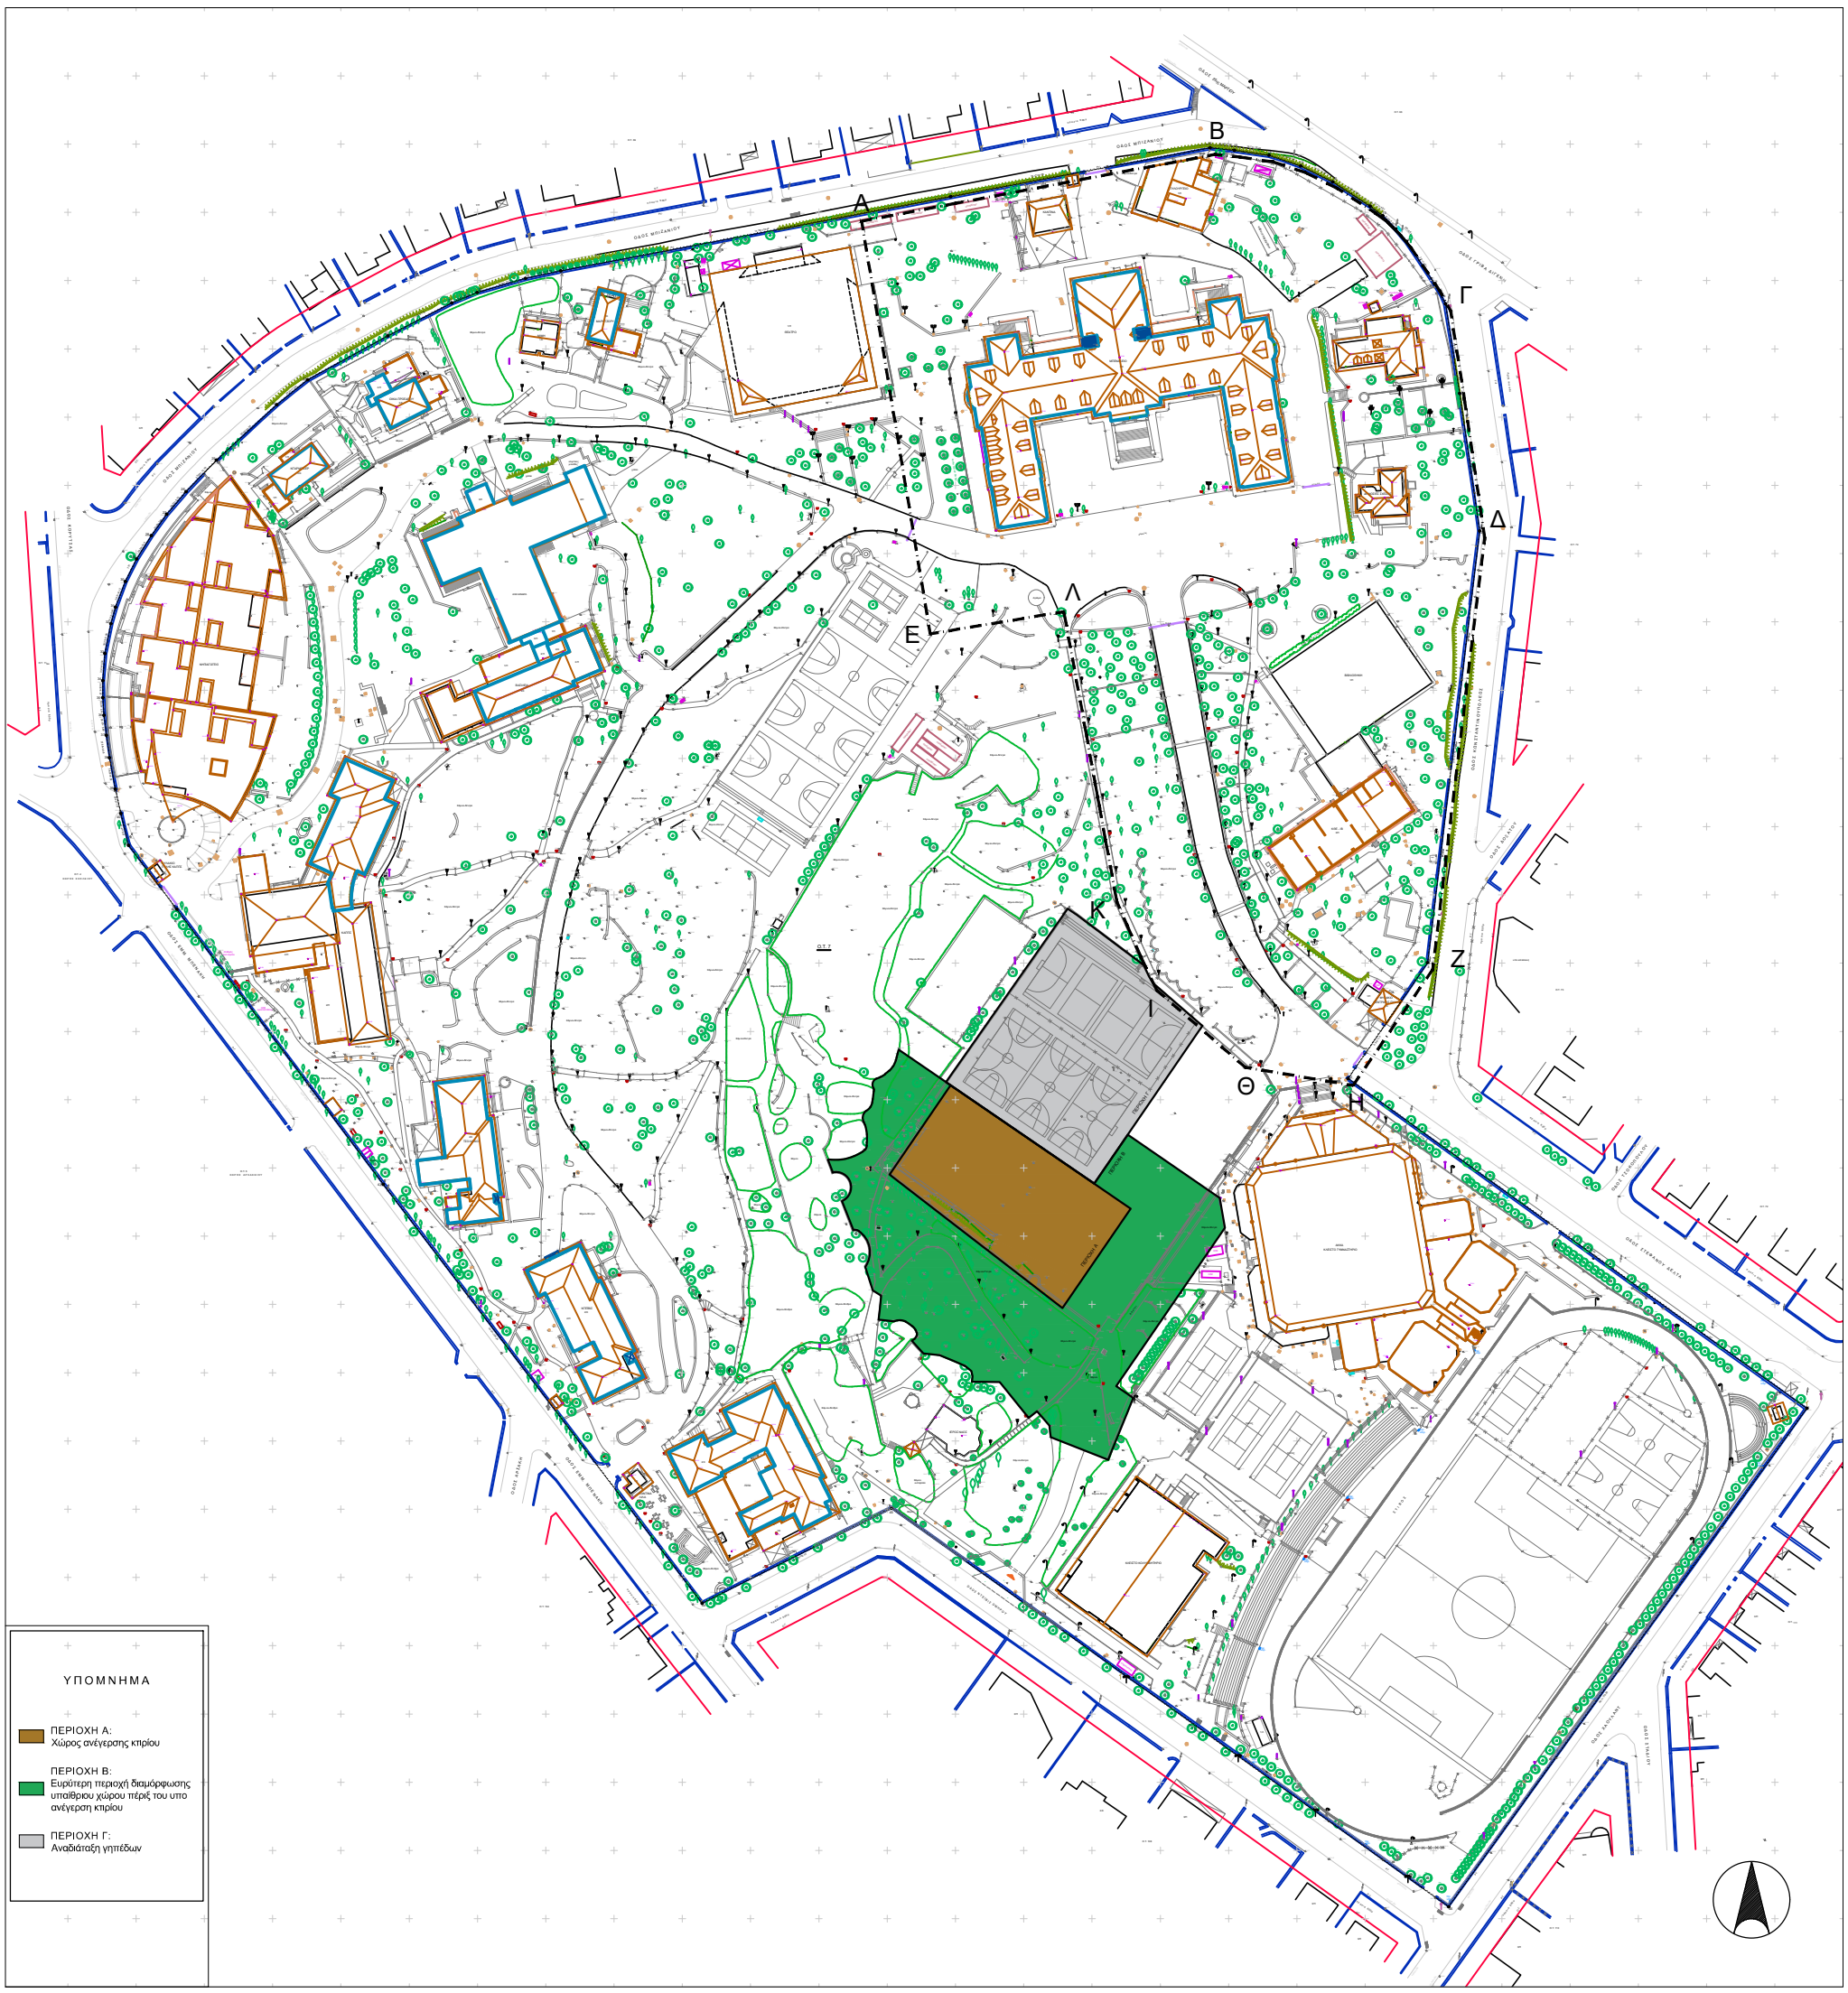
Α
Β
Γ
Δ
Ε
Ζ
Η
Θ
Ι
Κ
Λ
ΥΠΟΜΝΗΜΑ
ΠΕΡΙΟΧΗ Α:
Χώρος ανέγερσης κηπίου
ΠΕΡΙΟΧΗ Β:
Ευρύτερη περιοχή διαμόρφωσης υπαίθριου χώρου πέριξ του υπο ανέγερση κηπίου
ΠΕΡΙΟΧΗ Γ:
Αναδιάταξη γηπέδων